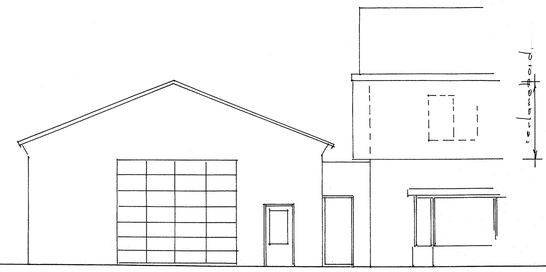

. voorgevel .

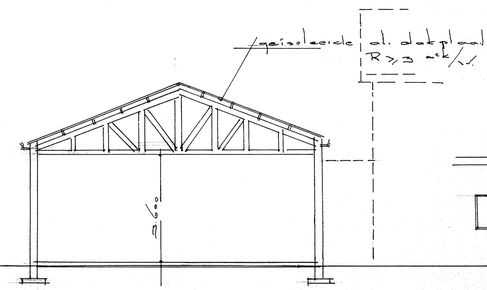

. doorsnede .

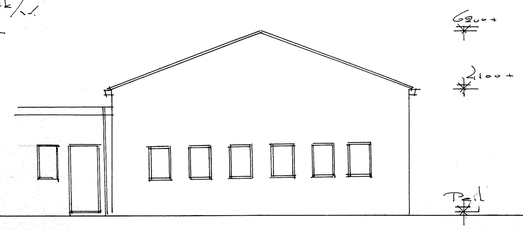

. achtergevel .

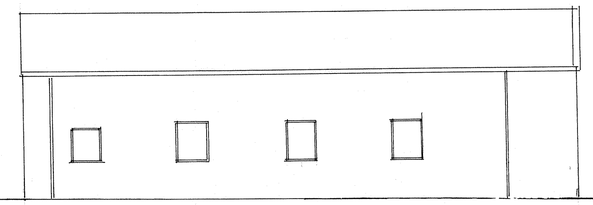

. noord-westgevel .

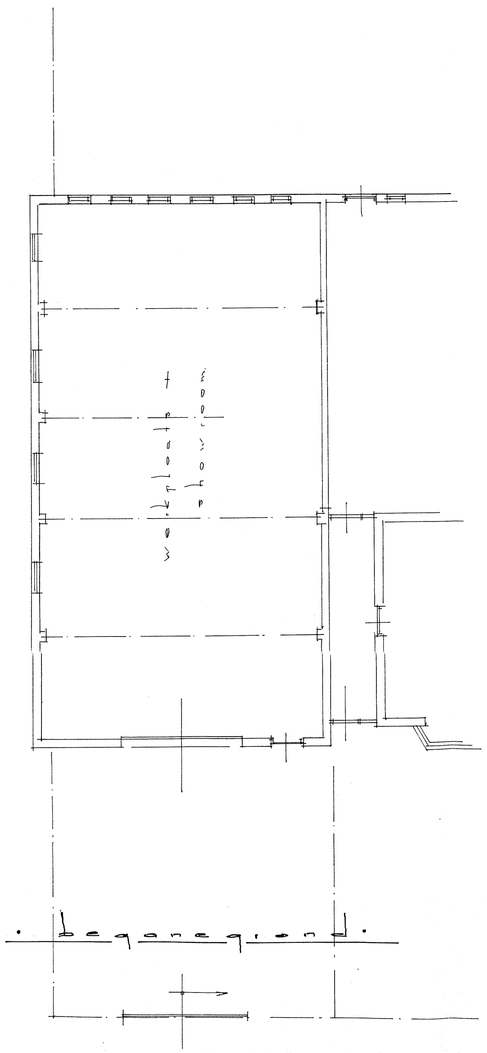

. begane grond .

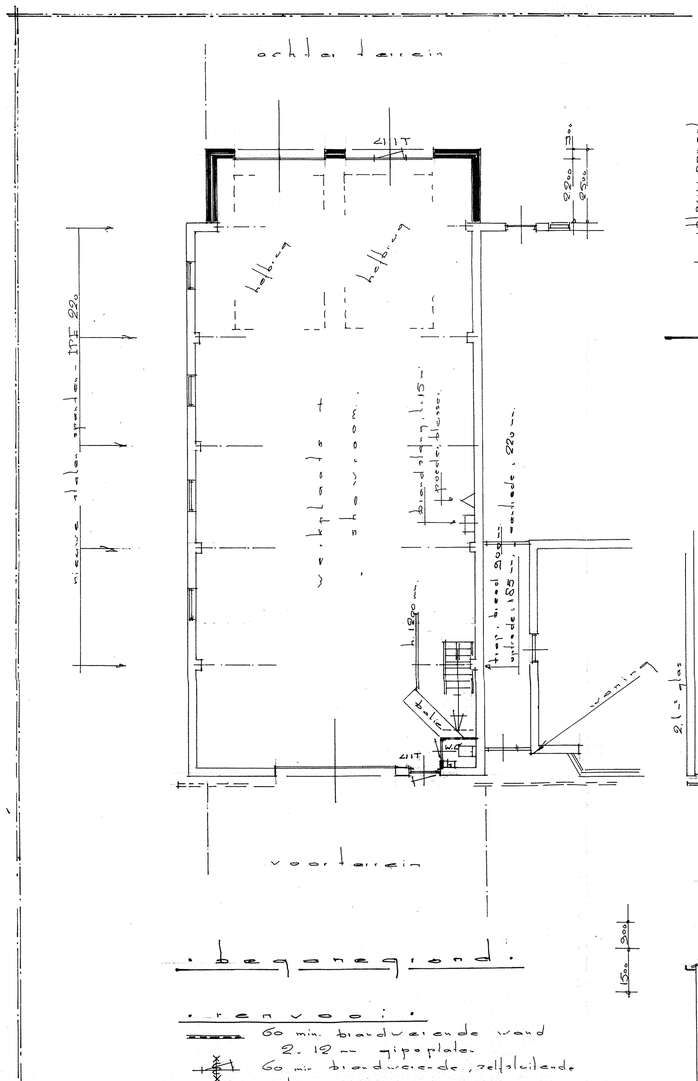

. begane grond .

. renvooi :

- 60 min. brandwerkende wand 2. 12 -- gipsplaten.
- 60 min. brandwerkende, zelfsluitende deur.

kleur reclameborden: blauw

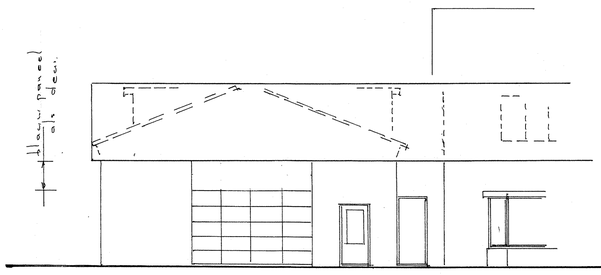

. doorsnede .

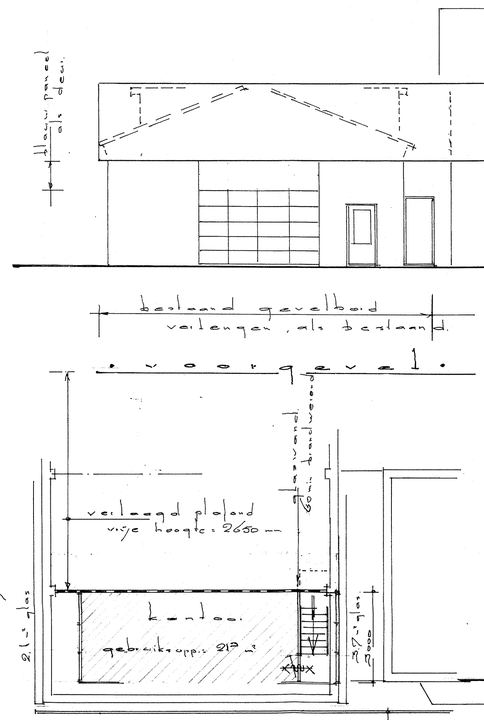

. voorgevel .

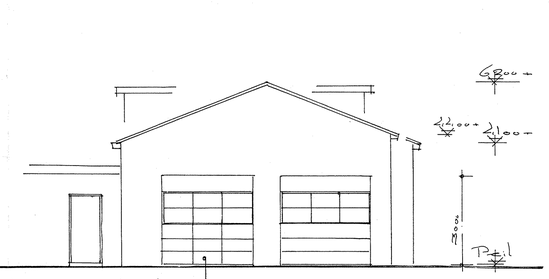

. achtergevel .

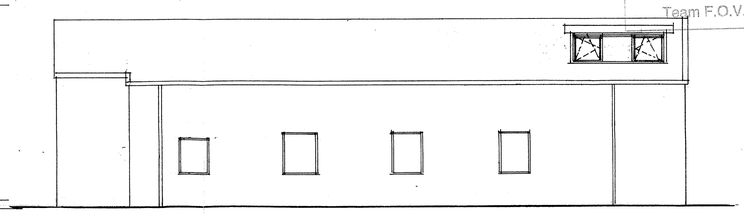

. noord-westgevel .

gevel-reclame bord bevestigd op stalen frame welke bevestigd wordt aan de gevel.

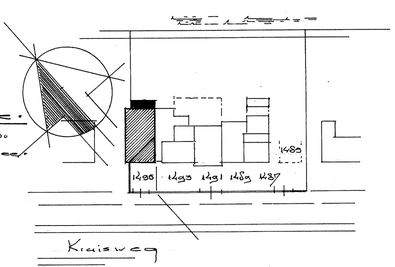

. situatie .
schaal: 1:1000
gem. hoogteaanwas
aerlic: 6,36 m

INGEKOMEN
Cluster Dienstverlening
05 JUL 2011
TEAM Vergunningen/IEN
Cluster Klant Contact Centrum
- 5 JUL 2011
Team F.O.V.

BESTAANDE TOESTAND — NIEUWE TOESTAND

Plan voor de verbouwing en uitbreiding van het pand Kleiweg 1295 te Hoofddorp

opdrachtgever: dhr. A. Vester
Spieringvaart 879
2136 LT Zwaanshoek
tel.: 06-13689431

get.: mei 2011
rev.: juli 2011
blad: 5
schaal: 1:100 - 1:1000