


Bestaande situatie

Kadastrale gegevens:
 Gemeente: Haarlemmermeer
 Sectie: AE
 Perceel: 1241

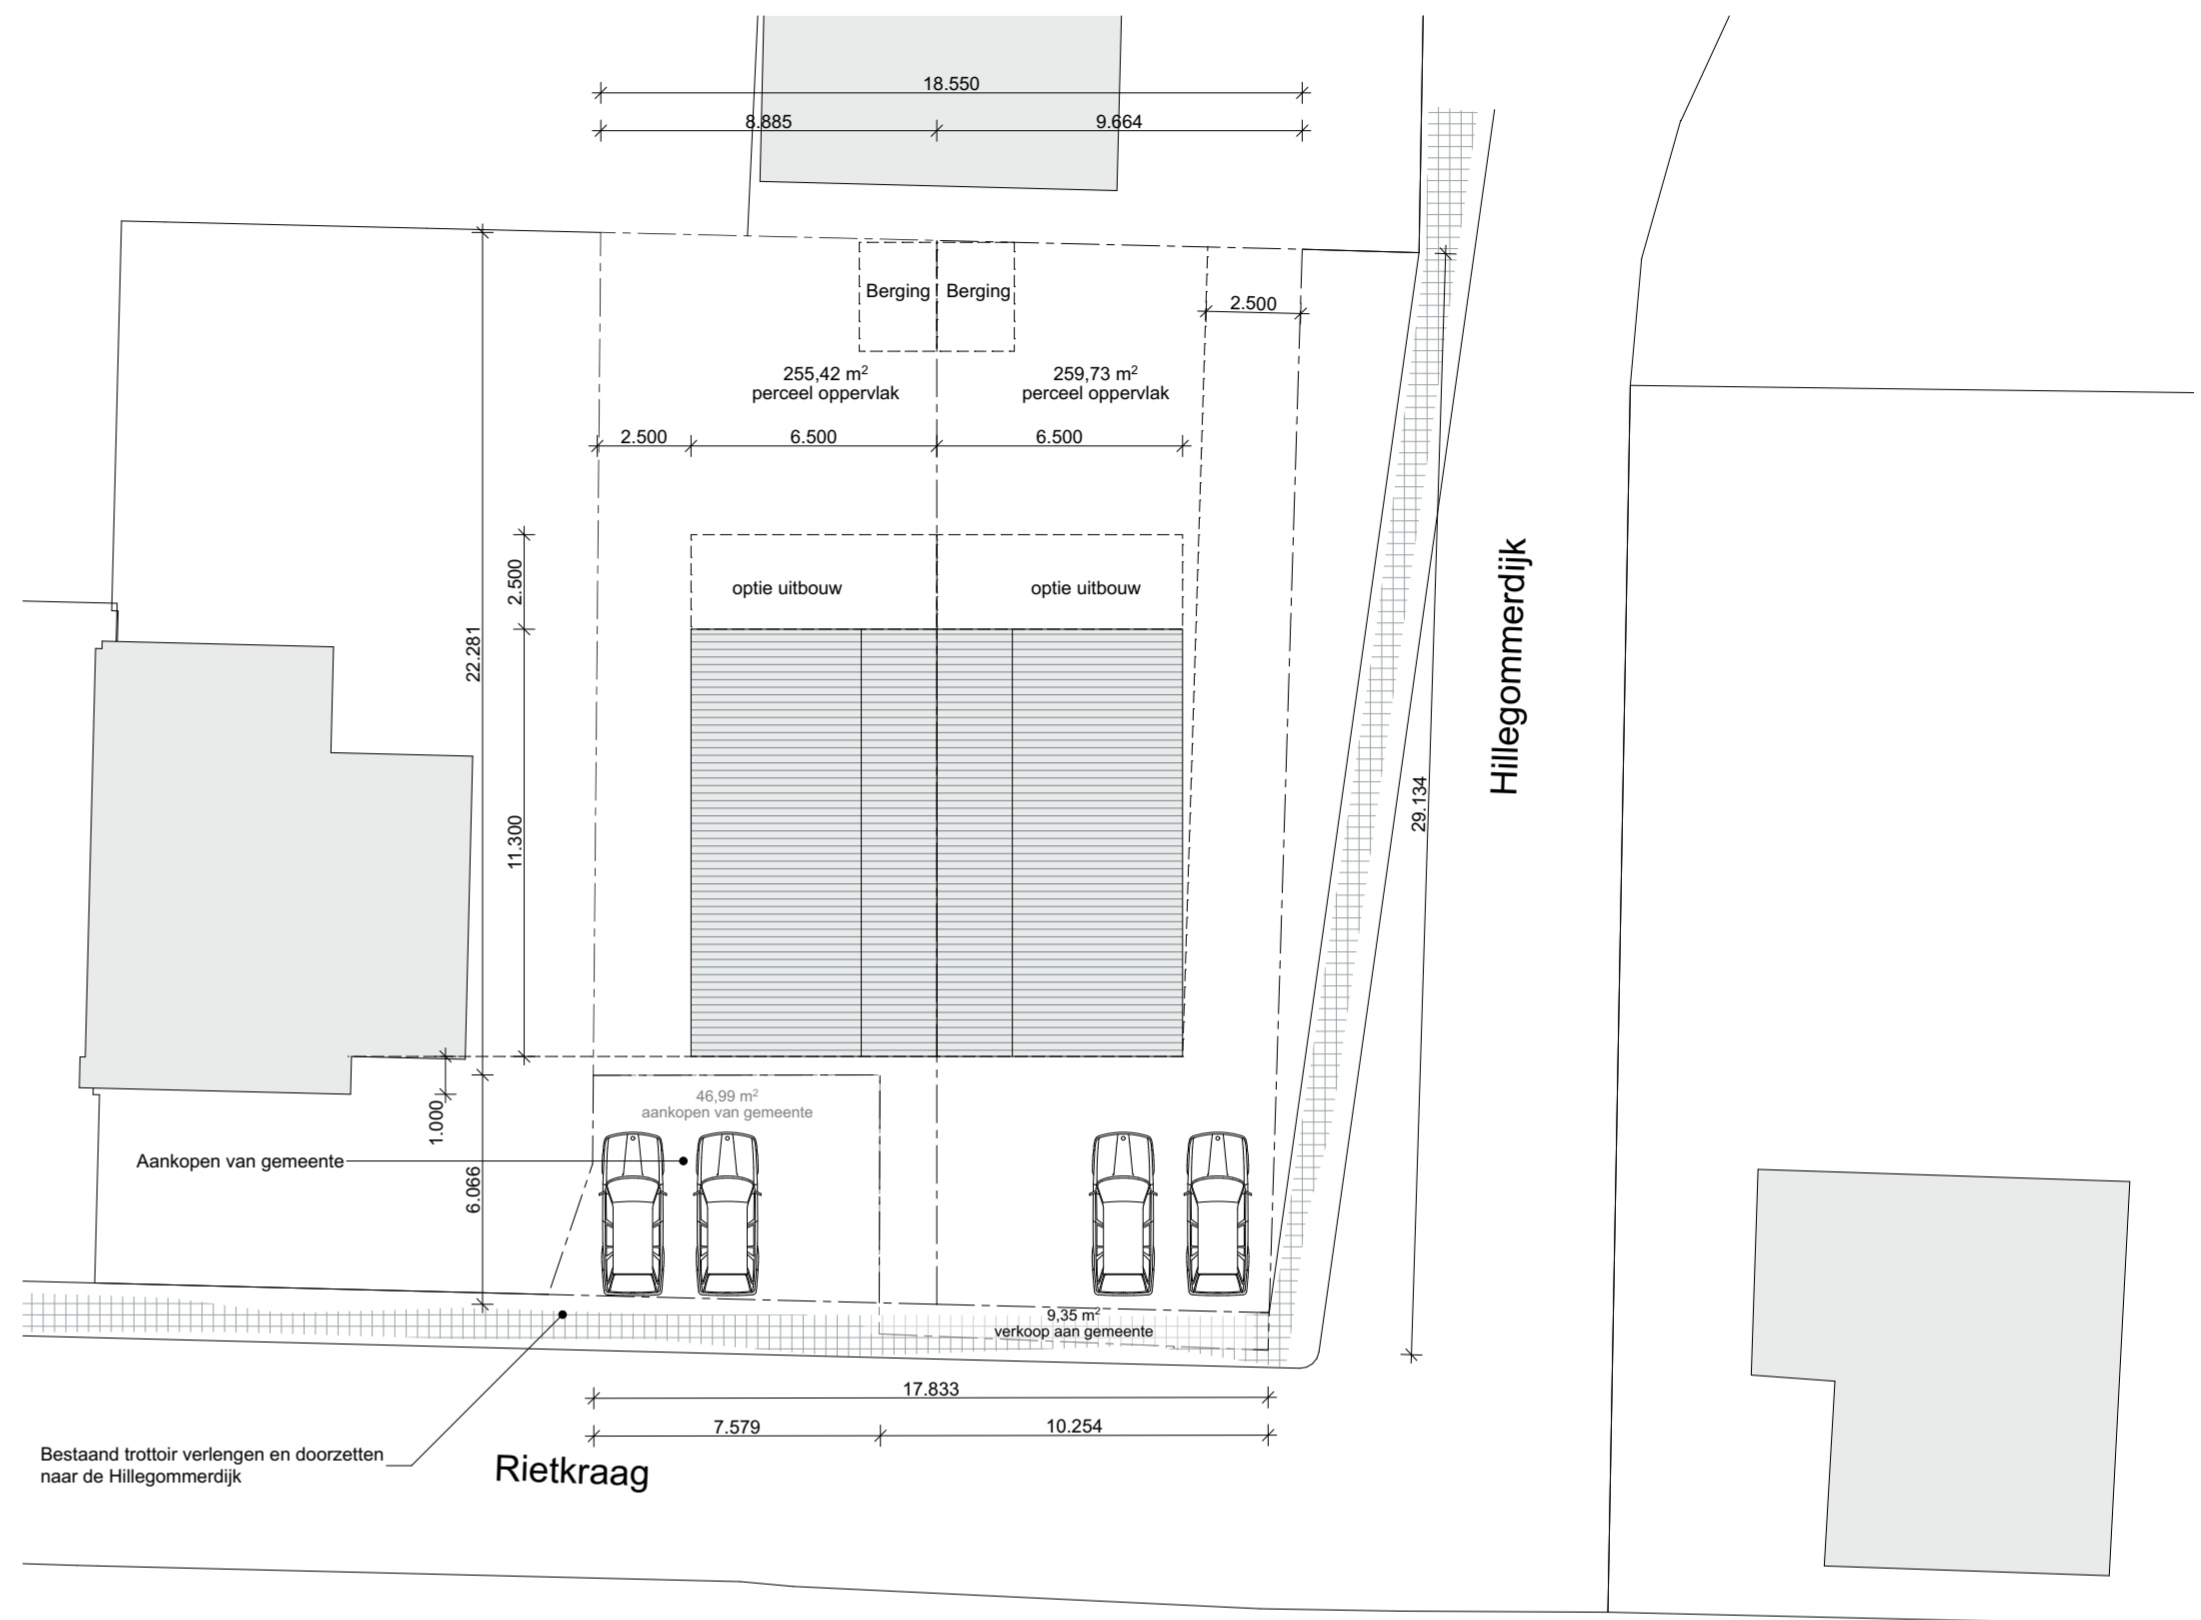

Gewijzigde situatie

RevID	Wijz. naam	Datum

PROJECT Nieuwbouw dubbel woonhuis
 DATUM 22-12-2017
 SCHAAL 1:200
 ONDERWERP Bouwaanvraag
 ONDERDEEL Situatie
 PROJECTNR 17.052
 ARCHITECT **Studio S3 architectuur & bouwadvies**
Stationsplein 99 (unit 1.26) 1703 WA Heerhugowaard
 T 085 - 303 89 44 W www.studio-s3.nl E info@studio-s3.nl
 OPDRACHTGEVER **Fam. Wesseling**
Hillegommerdijk 356B 2144 KT Beinsdorp



FASE BA STATUS DEFINITIEF TEK.NR. 17.052BA300