


HOOFDWEG - HOOFDDORP

HOOFDWEG

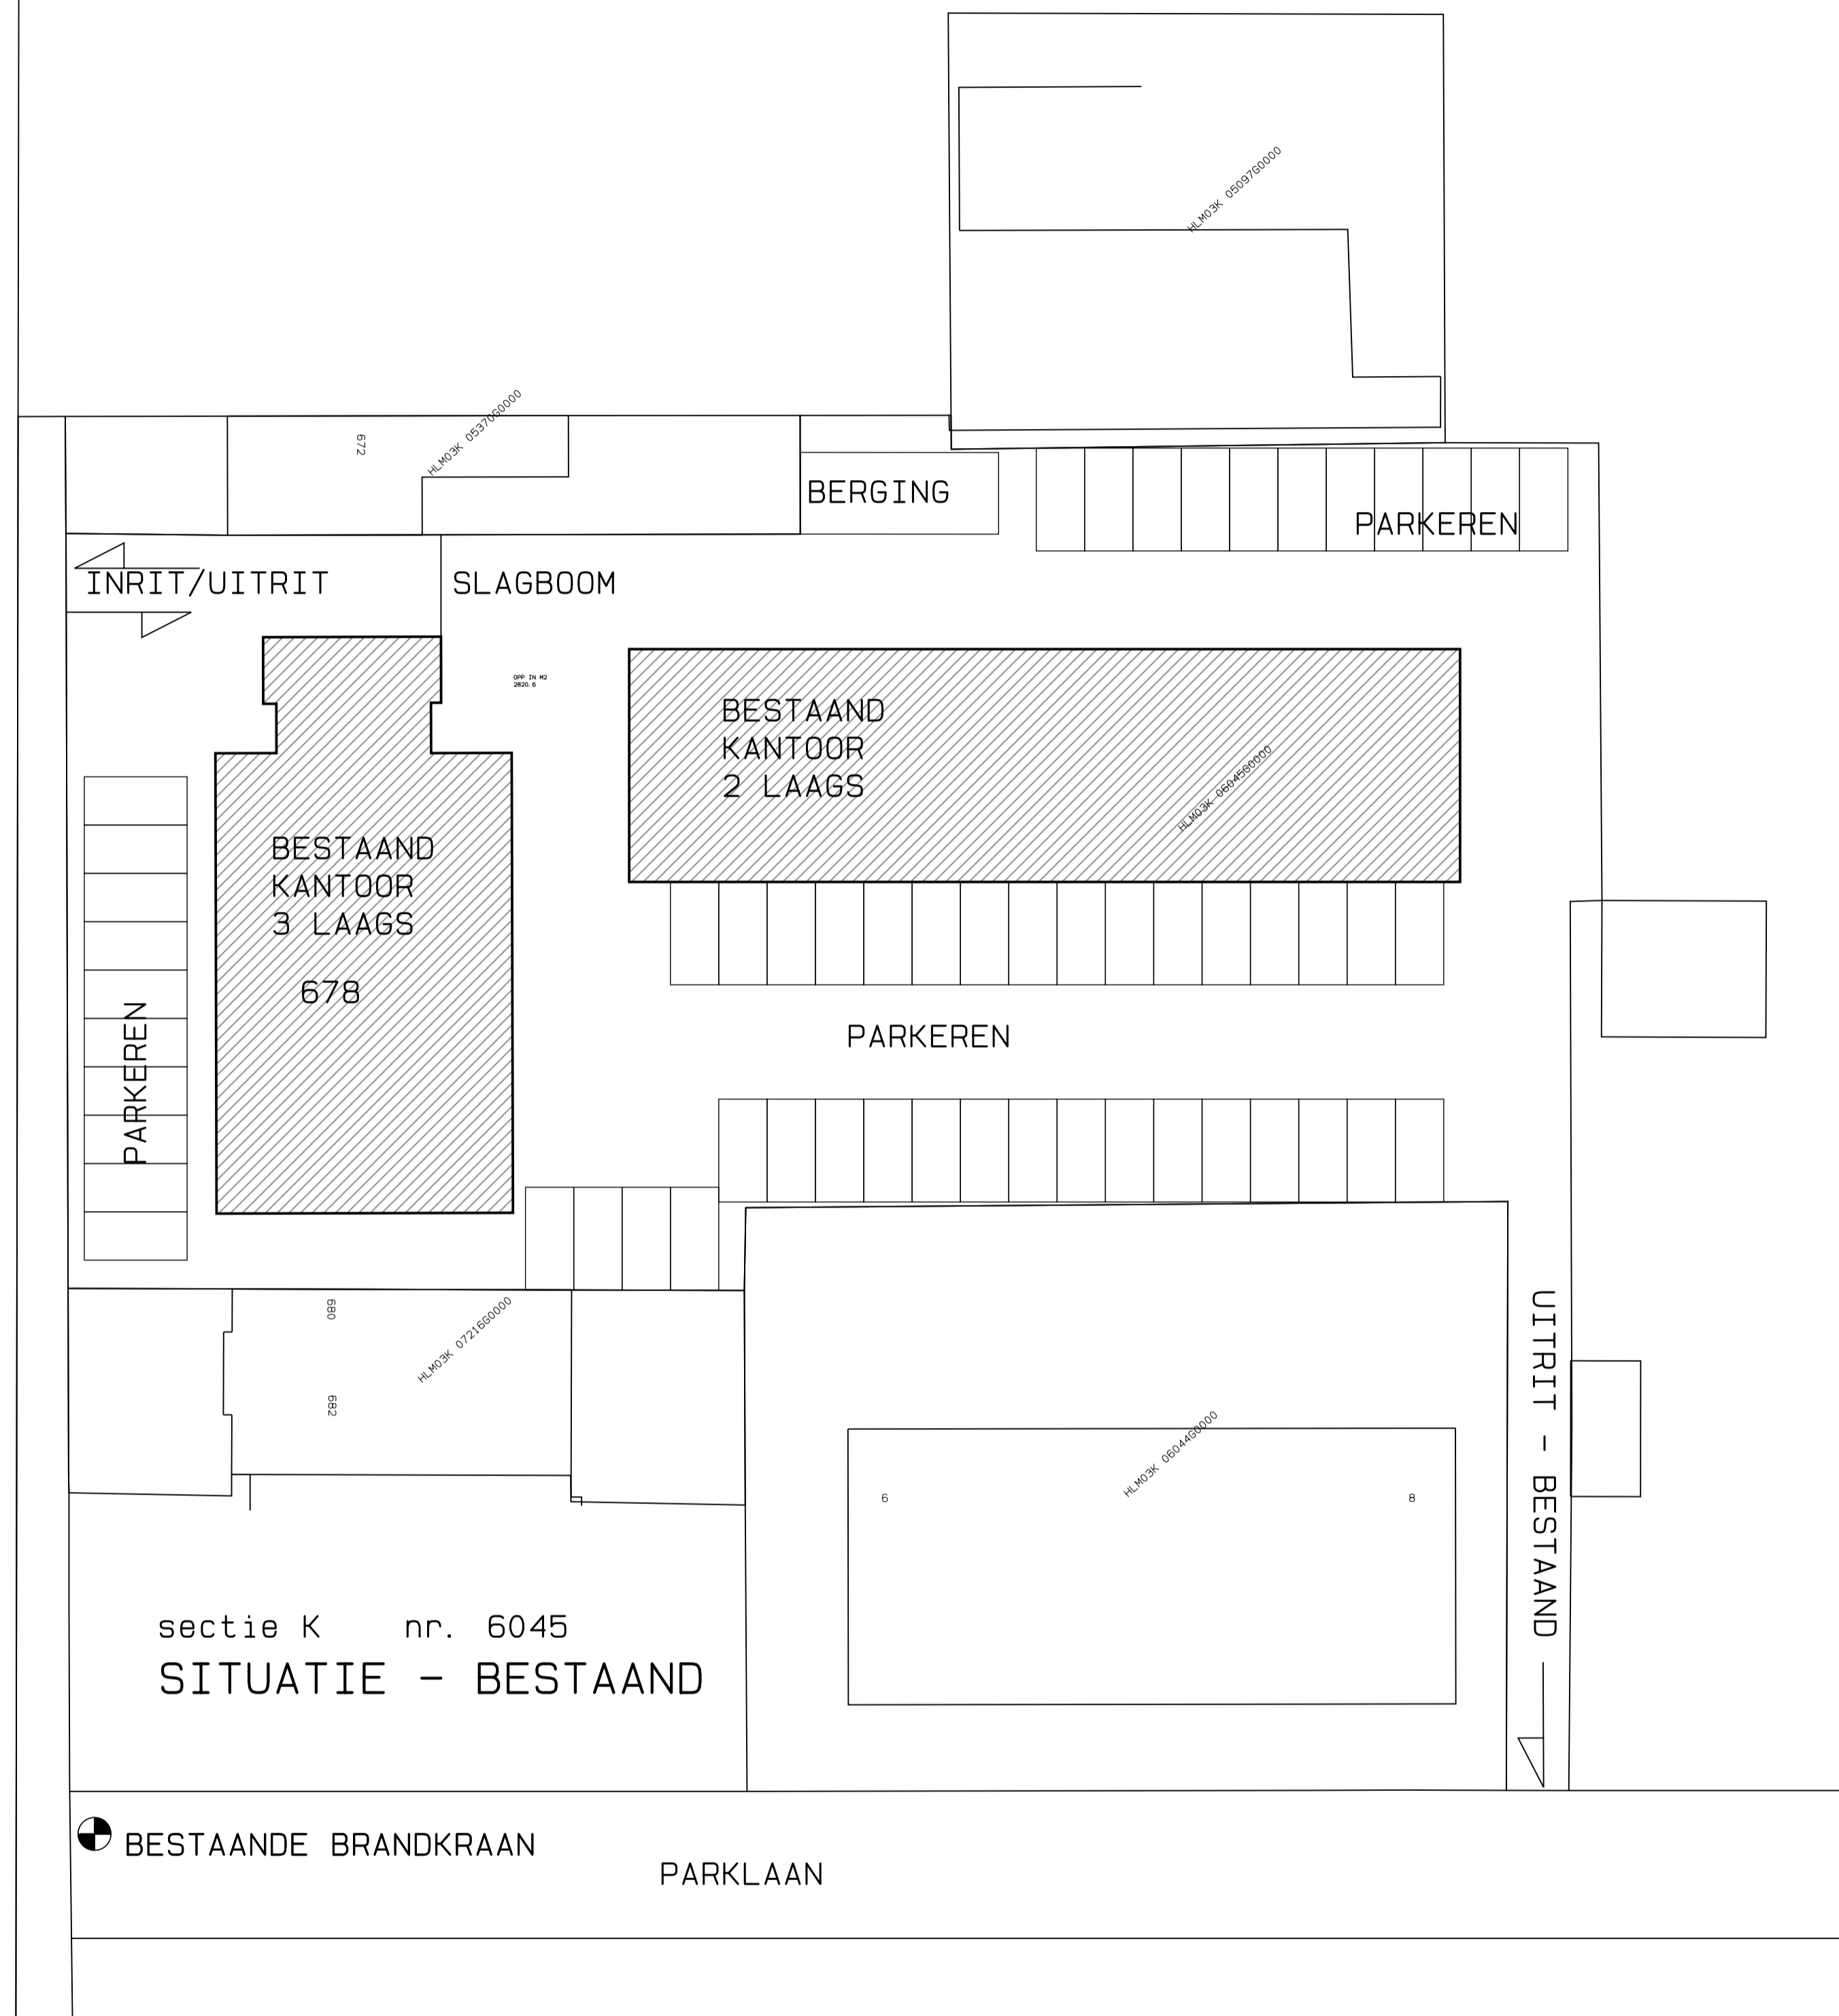


sectie K nr. 6045
SITUATIE - BESTAAND

● BESTAANDE BRANDKRAAN

PARKLAAN

HOOFDWEG - HOOFDDORP

HOOFDWEG

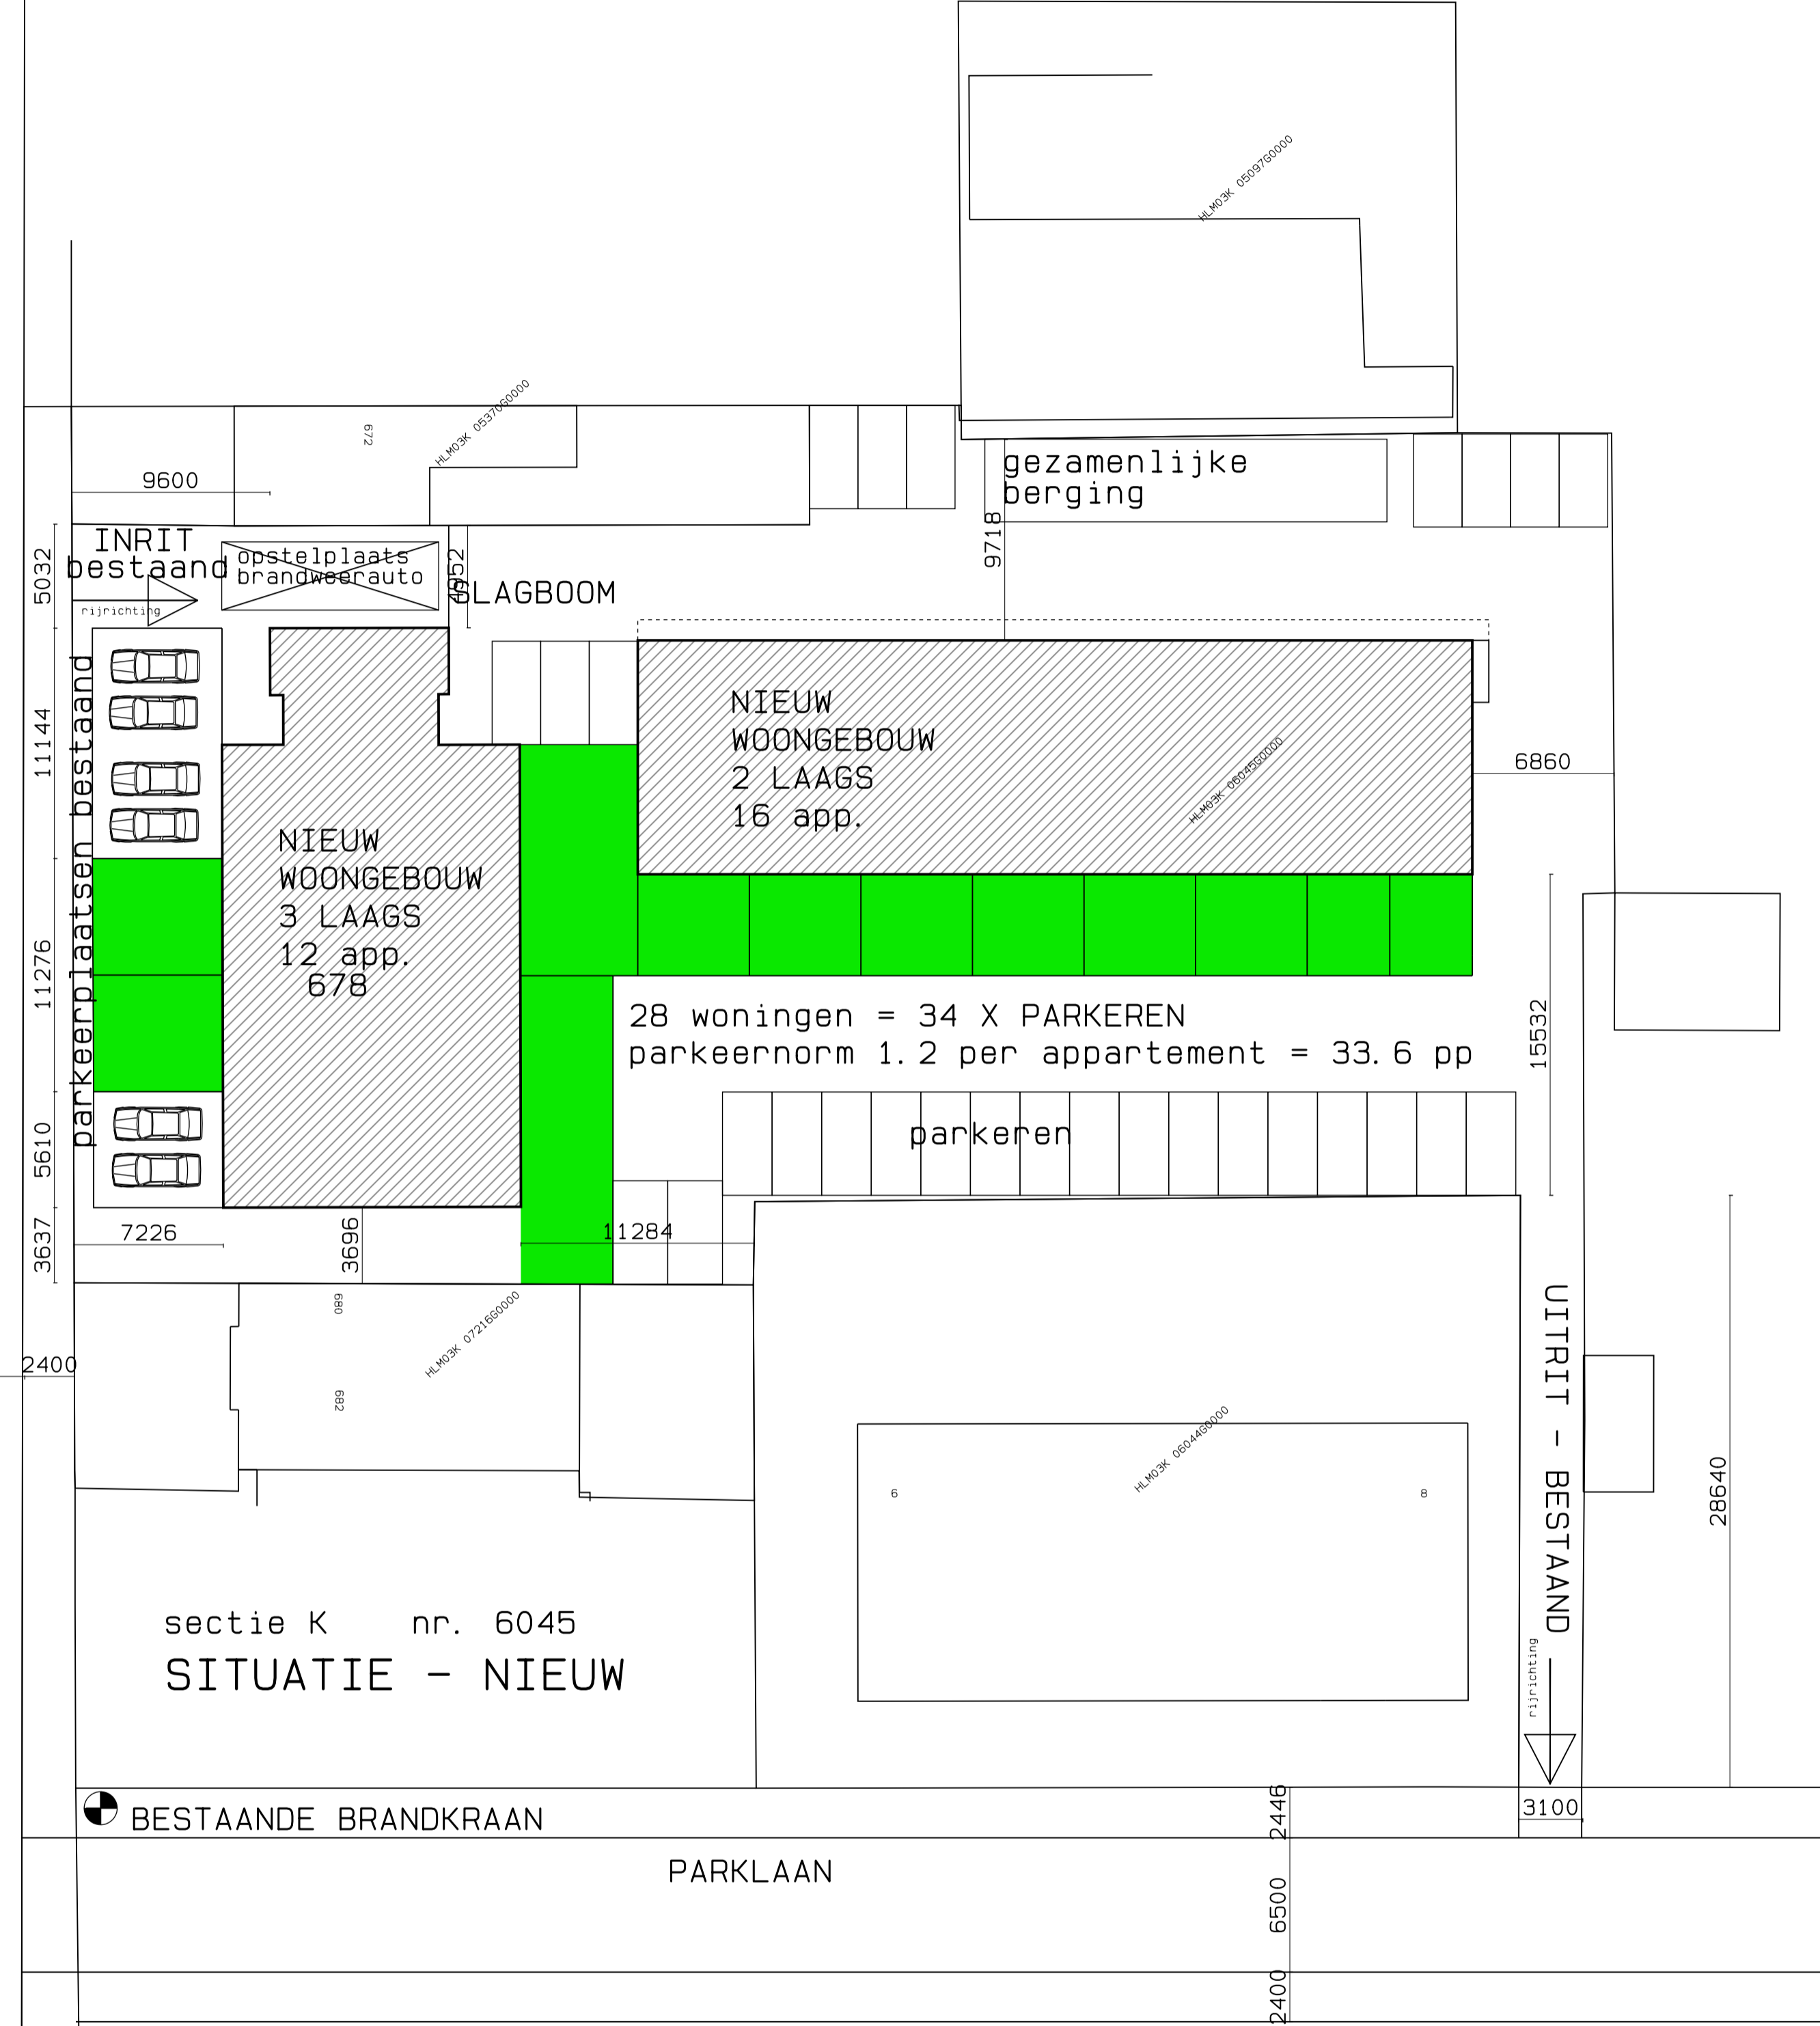

sectie K nr. 6045
SITUATIE - NIEUW

● BESTAANDE BRANDKRAAN

PARKLAAN

BOUWKUNDIG DIENSTEN BUREAU BDB

FACILITAIR BUREAU VOOR BOUWKUNDE EN BOUWTECHNIEK

BOUWKUNDIG DIENSTEN BUREAU
KRUISWEG 474
2132 LA HOOFDDORP
TEL: 023-5626256
FAX: 023-5556677
E-MAIL ADRES
bouwkundigdiensburo@bdbbv.nl
website: www.bdbbv.nl

Opdrachtgever: HB BEHEER B. V.	
APPARTEMENTEN HOOFDWEG 678 TE HOOFDDORP	
Omschrijving: TRANSFORMATIE KANTOOR	
SITUATIE BESTAAND EN NIEUW	
Schaal: 1:250	Gew. :
Getekend: A	12-07-2013
Datum: 01-05-2013	15-07-2013

B-01

B11-036